

# Regelplan B I / 12

Vierstreifige Fahrbahn mit Sperrung eines linken Fahrstreifens bzw. dreistreifige Fahrbahn mit Sperrung im Bereich der zweistreifigen Richtung

**Querabspernung**  
durch Absperrschrankengitter

[ ] entfällt


**Längsabspernung zur Fahrbahn**  
durch einseitige Leitbaken,  
Abstand max. 9,0 m  
Absperrschrankengitter am fahrbahnseitigem Baufeldrand

**Querabspernungen**  
durch einseitige Leitbaken

Abstand    längs    1,0 - 2,0 m  
              quer     0,6 - 1,0 m

mit einseitiger gelber Warnleuchte auf jeder Leitbake

- 1) [ ] Mittelstreifen in ausreichend Breite vorhanden;  
Verkehrszeichen zu 1) beidseitig aufstellen;  
Leitbaken und Z123 zu 2) auf der Gegenfahrbahn entfallen

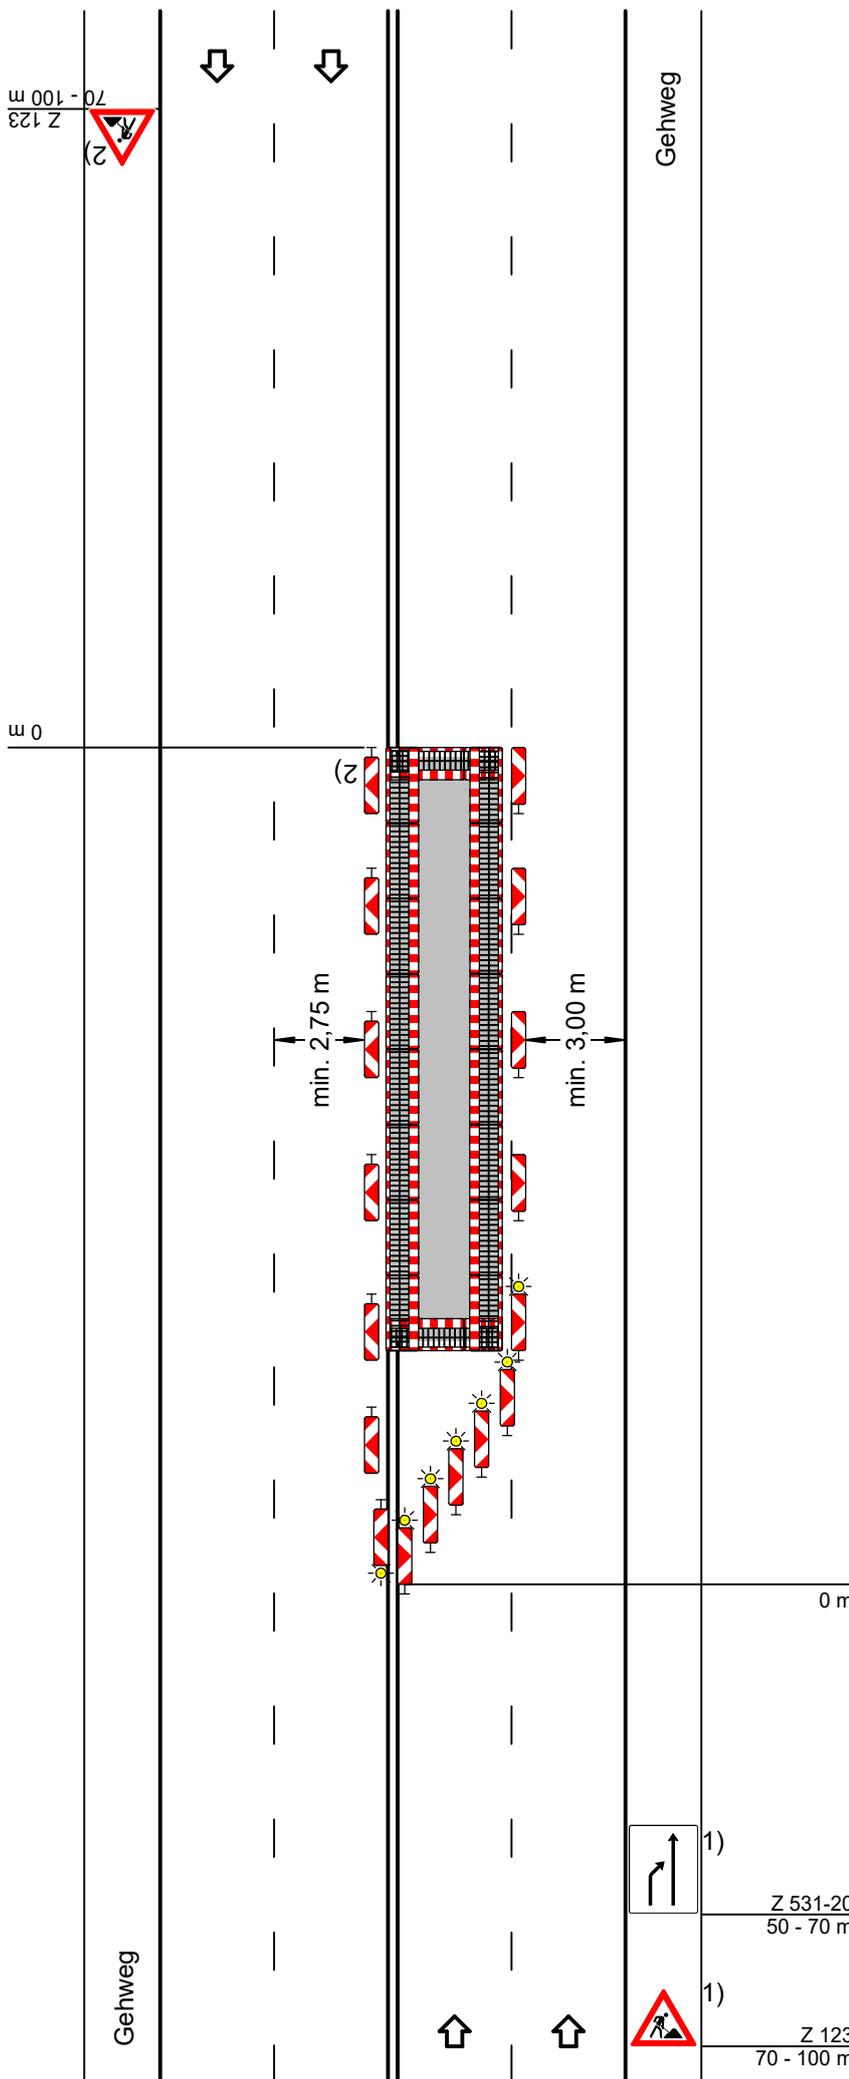

|               |           |
|---------------|-----------|
| Projekt Nr.:  | Plan Nr.: |
| Auftraggeber: |           |
| Baumaßnahme:  |           |
| Baubeginn:    | Bauende:  |
|               |           |