

# Regelplan C I / 6


Arbeitsstelle am Übergang vom  
Außer- in den Innerortsbereich  
Fahrbahn halbseitig gesperrt

**Querabspernung**  
durch doppelseitige Leitbaken  
(mind. 3) mit doppelseitigen gelben  
Warnleuchten  
Verziehungsmaß ca. 1:3  
Abstand quer max. 0,6 m

**Längsabspernung**  
durch doppelseitige Leitbaken  
Abstand max. 12 m, innerorts 9 m

**Querabspernung**  
durch doppelseitige Leitbake mit  
doppelseitiger gelber Warnleuchte  
und Absperrschranken mit  
mindestens 3 einseitigen gelben  
Warnleuchten

\*) entsprechend Teil B bei  
Fußverkehr

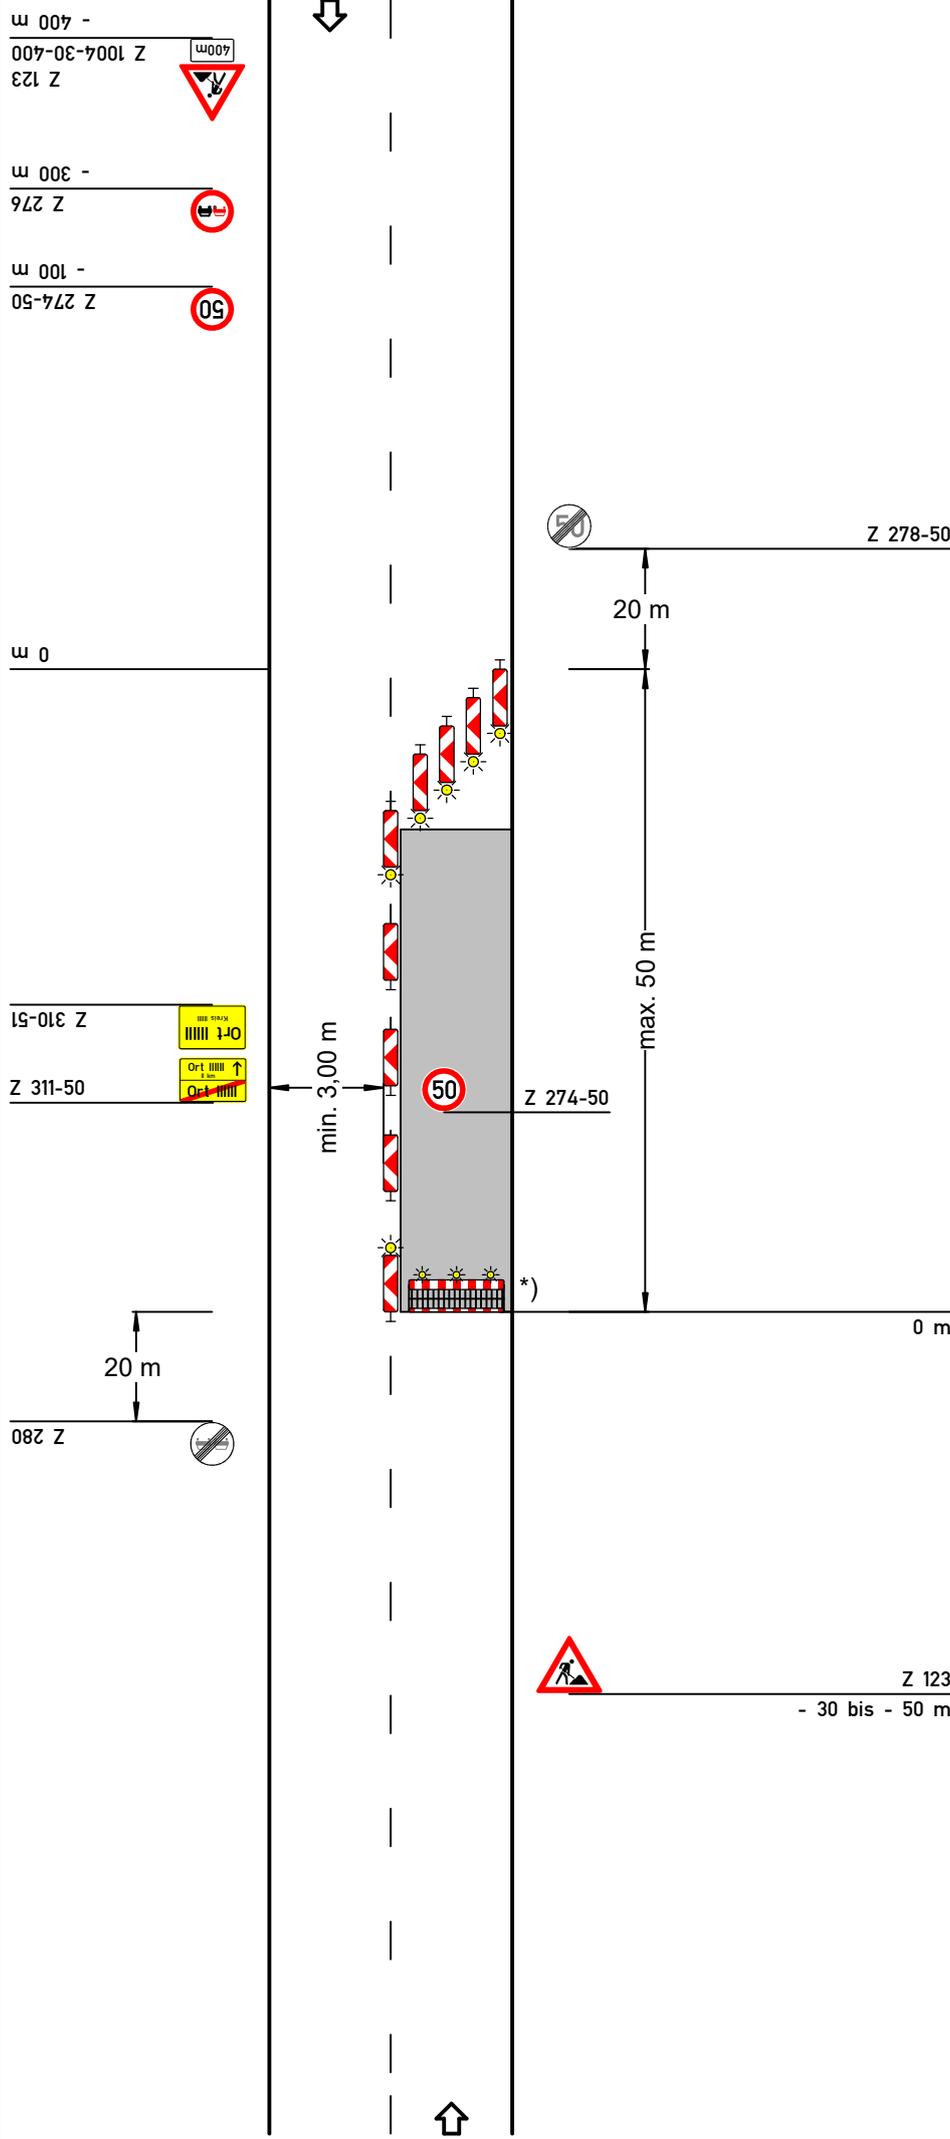

Projekt Nr.:	Plan Nr.:
Auftraggeber:	
Baumaßnahme:	
Baubeginn:	Bauende: