

Regelplan C I / 8

Dreistreifige Fahrbahn
Sperrung des linken
Fahrstreifens der zweistreifigen
Richtung

Längsabspernung

durch einseitige Leitbaken
Abstand max. 12 m

Querabspernung

durch einseitige Leitbaken (mind. 3)
einseitige gelbe Warnleuchte auf
jeder Leitbake Verziehungsmaß ca. 1:3
Abstand quer max. 0,6 m


1) Wiederholen bei Arbeitsstellen
über 1000 m Länge im Abstand
von 500 m

2a) [] 70 km/h

2b) [] 70 km/h

*i.d.R. anzuordnen, wenn die
Fahrstreifenbreite
mindestens 3,25 m beträgt;
Prüfung für jede
Fahrtrichtung getrennt
vorzunehmen*

3) Z 278-70, wenn Z 274-70
angeordnet

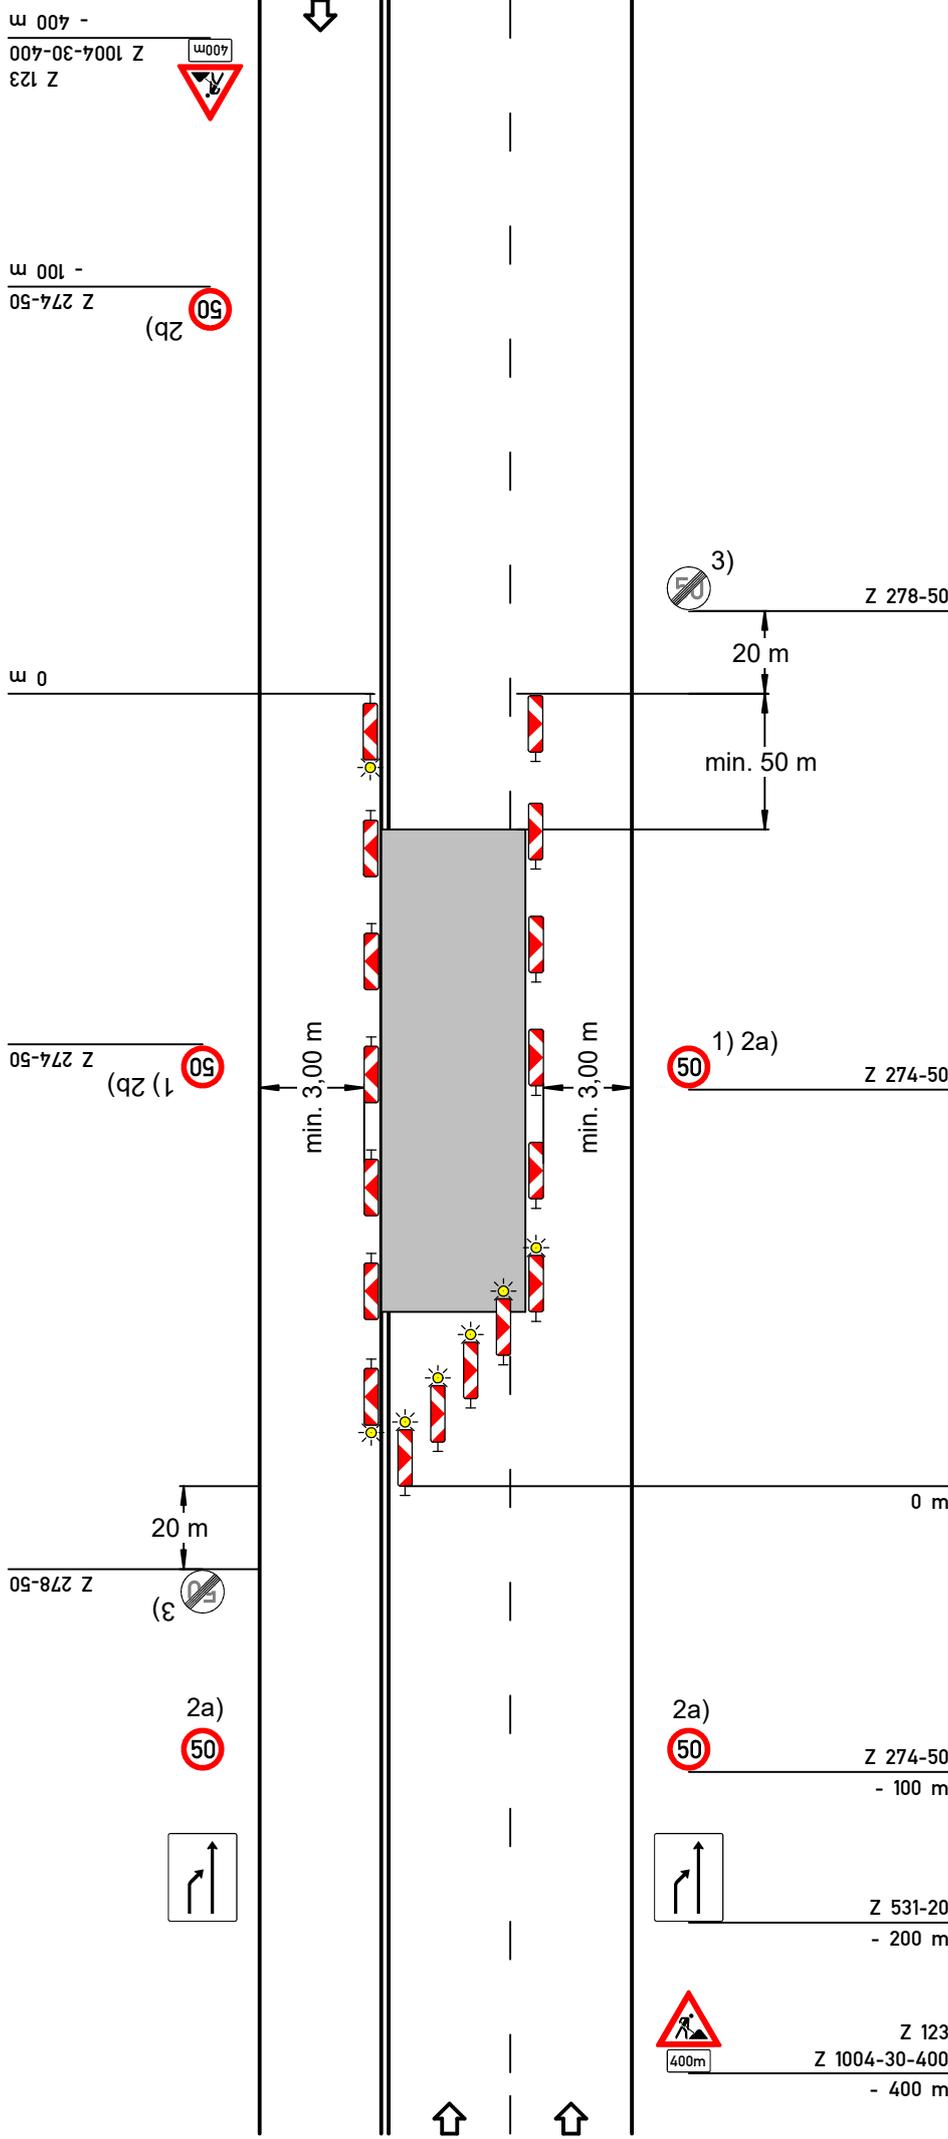

Projekt Nr.:	Plan Nr.:
Auftraggeber:	
Baumaßnahme:	
Baubeginn:	Bauende: