

# Regelplan C I / 11

Dreistreifige Fahrbahn  
Sperrung des rechten Fahrstreifens  
der zweistreifigen Richtung

## Querabspernung

durch einseitige Leitbaken (mind. 3)  
Verziehungsmaß ca. 1:10  
Abstand max. quer 0,6 m  
mit einseitiger gelber Warnleuchte  
auf jeder Leitbake

## Längsabspernung

durch einseitige Leitbaken  
Abstand max. 12 m

## Fahrstreifenbegrenzung

[ ] durch gelbe Markierung  
[ ] durch Leitschwellen  
[ ] durch Leitborde


1) Wiederholen bei Arbeitsstellen  
über 1000 m Länge im Abstand  
von 500 m

2a) [ ] 70 km/h

2b) [ ] 70 km/h

*i.d.R. anzuordnen, wenn die  
Fahrstreifenbreite  
mindestens 3,25 m beträgt;  
Prüfung für jede  
Fahrtrichtung getrennt  
vorzunehmen*

3) Z 278-70, wenn Z 274-70  
angeordnet

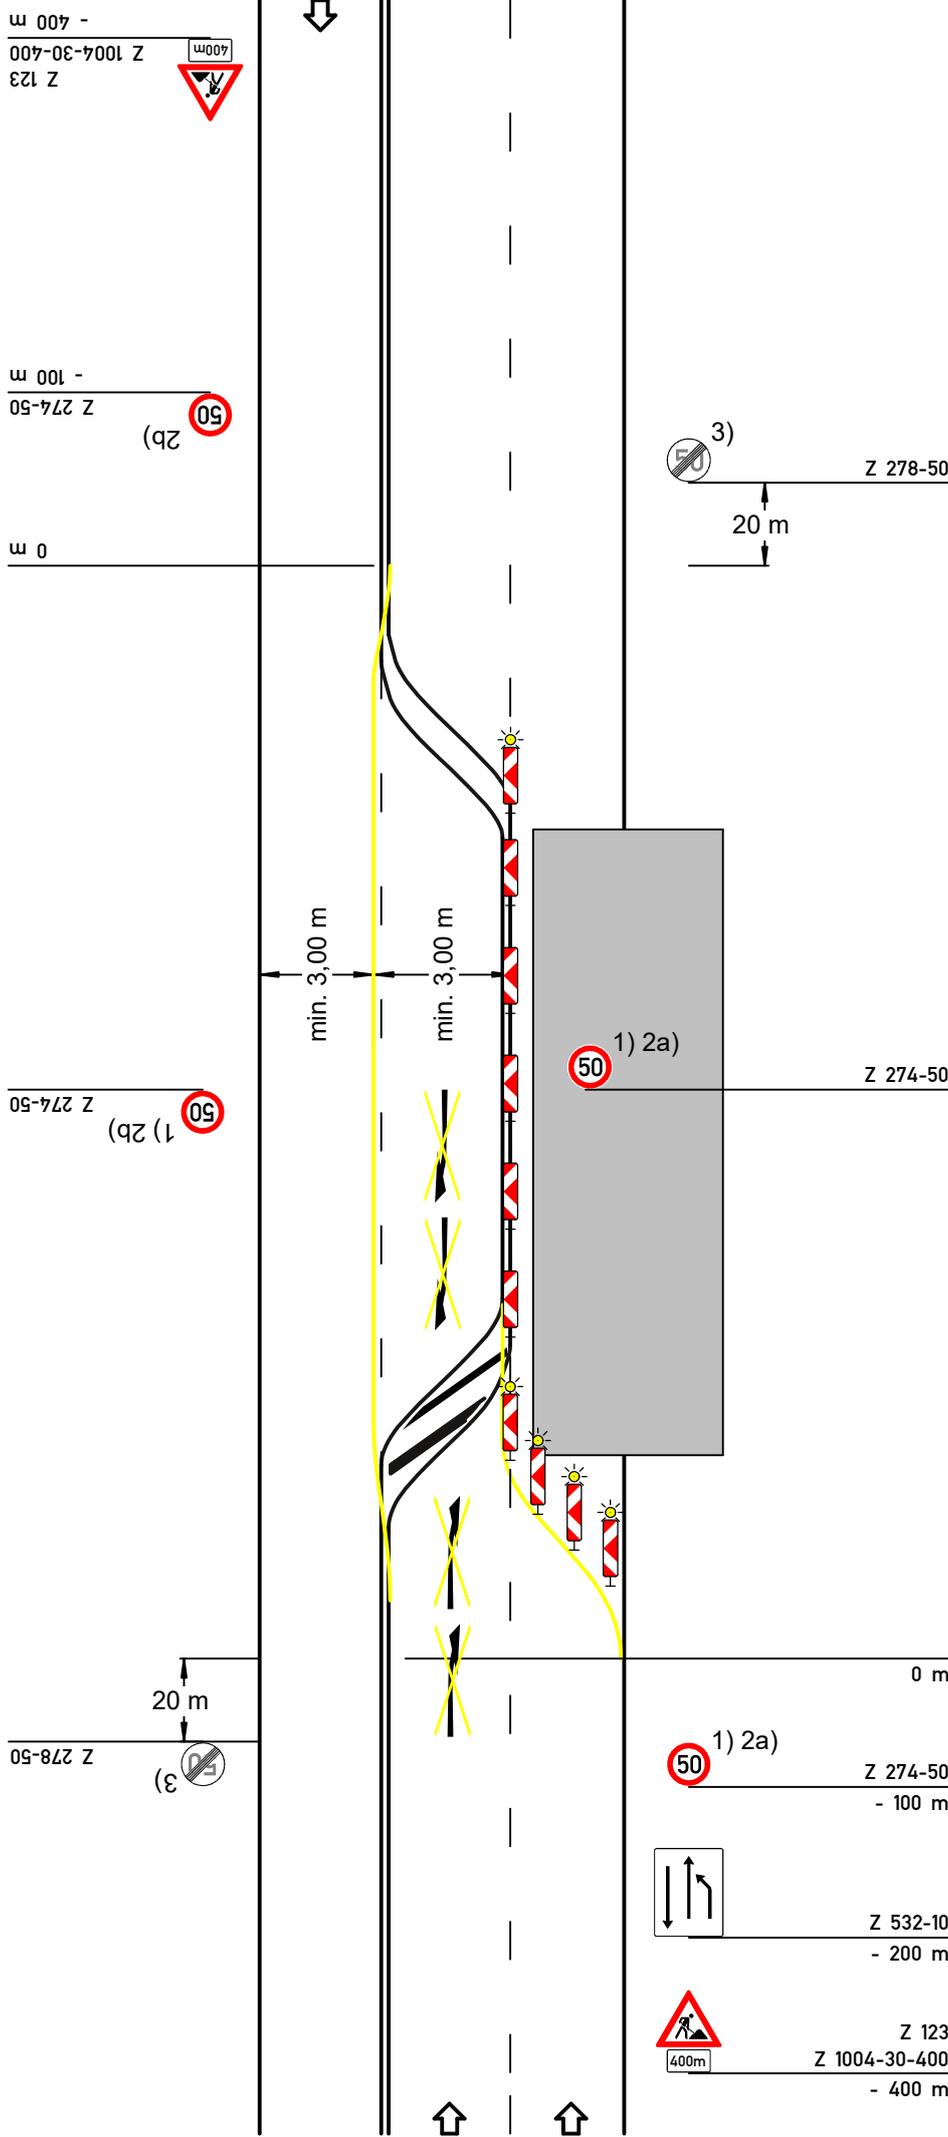

Projekt Nr.:	Plan Nr.:
Auftraggeber:	
Baumaßnahme:	
Baubeginn:	Bauende: