

Regelplan C I / 12

Zweistreifige Fahrbahn mit Kreisverkehr
Verkehrsregelung durch Lichtzeichenanlage

- [] Einrichtung einer Umleitung
- [] Anpassung der vorhandenen Verkehrszeichen gemäß Eintragung

Querabspernung

durch Absperrschranken mit mind. 3 einseitigen gelben Warnleuchten und doppelseitige Leitbake mit doppelseitiger gelber Warnleuchte

Längsabspernung auf Fahrbahn des Knotenpunktarms

doppelseitige Leitbaken, Abstand max. 12 m

Längsabspernung auf Kreisfahrbahn

durch einseitige Leitbaken
Abstand max. 5 m

Querabspernung auf Kreisfahrbahn

einseitige Leitbaken mit einseitigen gelben Warnleuchten
Verziehungsmaß 1:3
Abstand quer max. 0,6 m

1) Beschilderung für alle anderen Zufahrten analog


- 2) [] Signalzeitenplan
- [] Signallageplan
- [] Phasenfolgeplan

als Anlage beigefügt und angeordnet

möglichst verkehrsabhängige Schaltung anordnen

an den nicht unmittelbar von der Arbeitsstelle betroffenen Zufahrten kann sich (DUNKEL-GELB-ROT-DUNKEL) als Signalfolge empfehlen

3) [] Befahrbarkeit mittels Schleppkurven geprüft

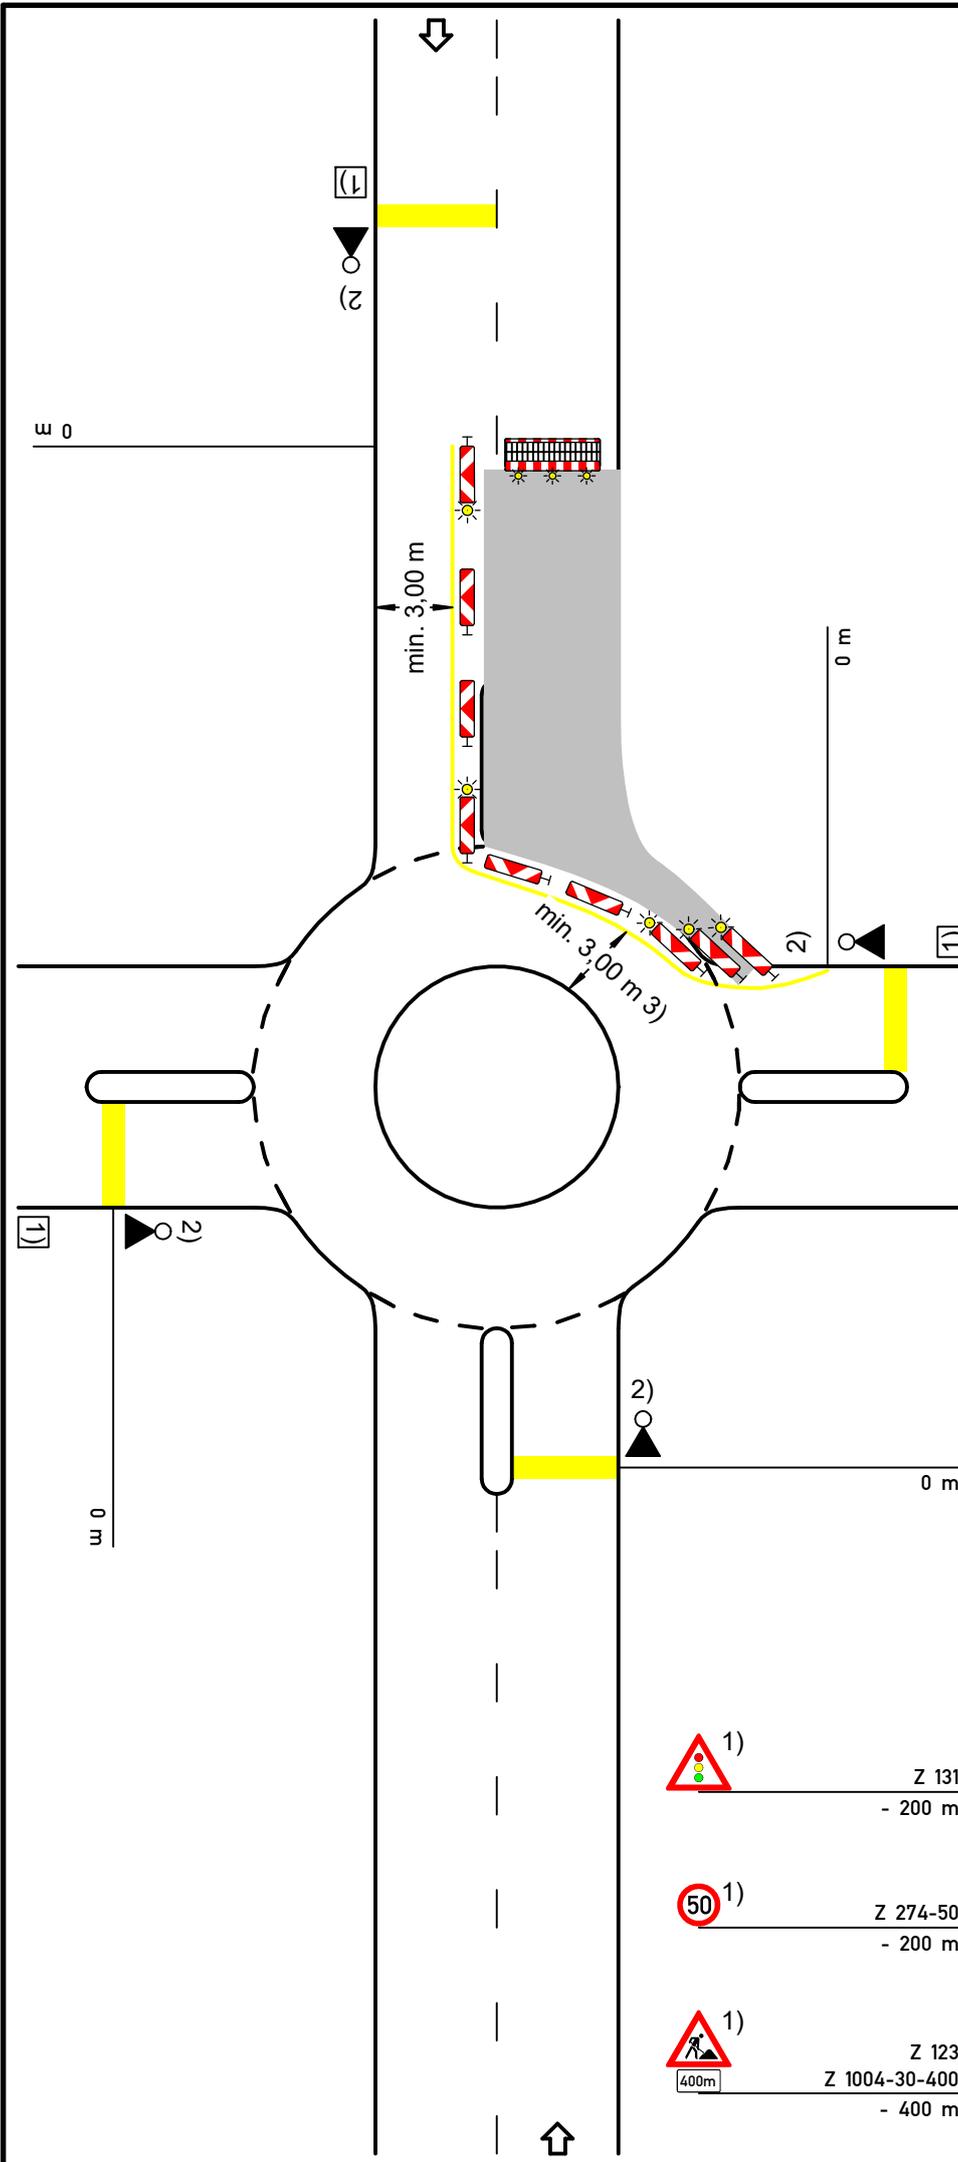

-  1) Z 131 - 200 m
-  1) Z 274-50 - 200 m
-  1) Z 123 - 400 m
-  1) Z 1004-30-400 - 400 m

Projekt Nr.:	Plan Nr.:
Auftraggeber:	
Baumaßnahme:	
Baubeginn:	Bauende:
	