

# Regelplan C I / 13

Zweistreifige Fahrbahn mit Kreisverkehr  
Verkehrsregelung durch Licht zeichenanlag

- [ ] Einrichtung einer Umleitung
- [ ] Anpassung der vorhandenen Verkehrszeichen gemäß Eintragung

## Querabspernung

durch Absperrschranken mit mind. 3 einseitigen gelben Warnleuchten und doppelseitige Leitbake mit doppelseitiger gelber Warnleuchte

## Längsabspernung auf Fahrbahn

durch doppelseitige Leitbaken mit doppelseitigen gelben Warnleuchten, Abstand max. 3 m

## Querabspernung Fahrbahn

einseitige Leitbaken mit einseitigen gelben Warnleuchten Verziehungsmaß 1:3 Abstand quer max. 0,6 m

1) Anordnung für alle anderen Zufahrten analog

- 2) [ ] Signalzeitenplan
- [ ] Signallageplan
- [ ] Phasenfolgeplan


als Anlage beigefügt und angeordnet

*möglichst verkehrsabhängige Schaltung anordnen*

3) [ ] Befahrbarkeit mittels Schleppkurven geprüft

4) [ ] unmittelbar hinter der letzten vorgelagerten Kreuzung oder Einmündung Z 357 entsprechend der tatsächlichen Durchlässigkeit angeordnet

5) [ ] einseitige Leitbaken mit einseitiger gelber Warnleuchte Verziehungsmaß 1:3

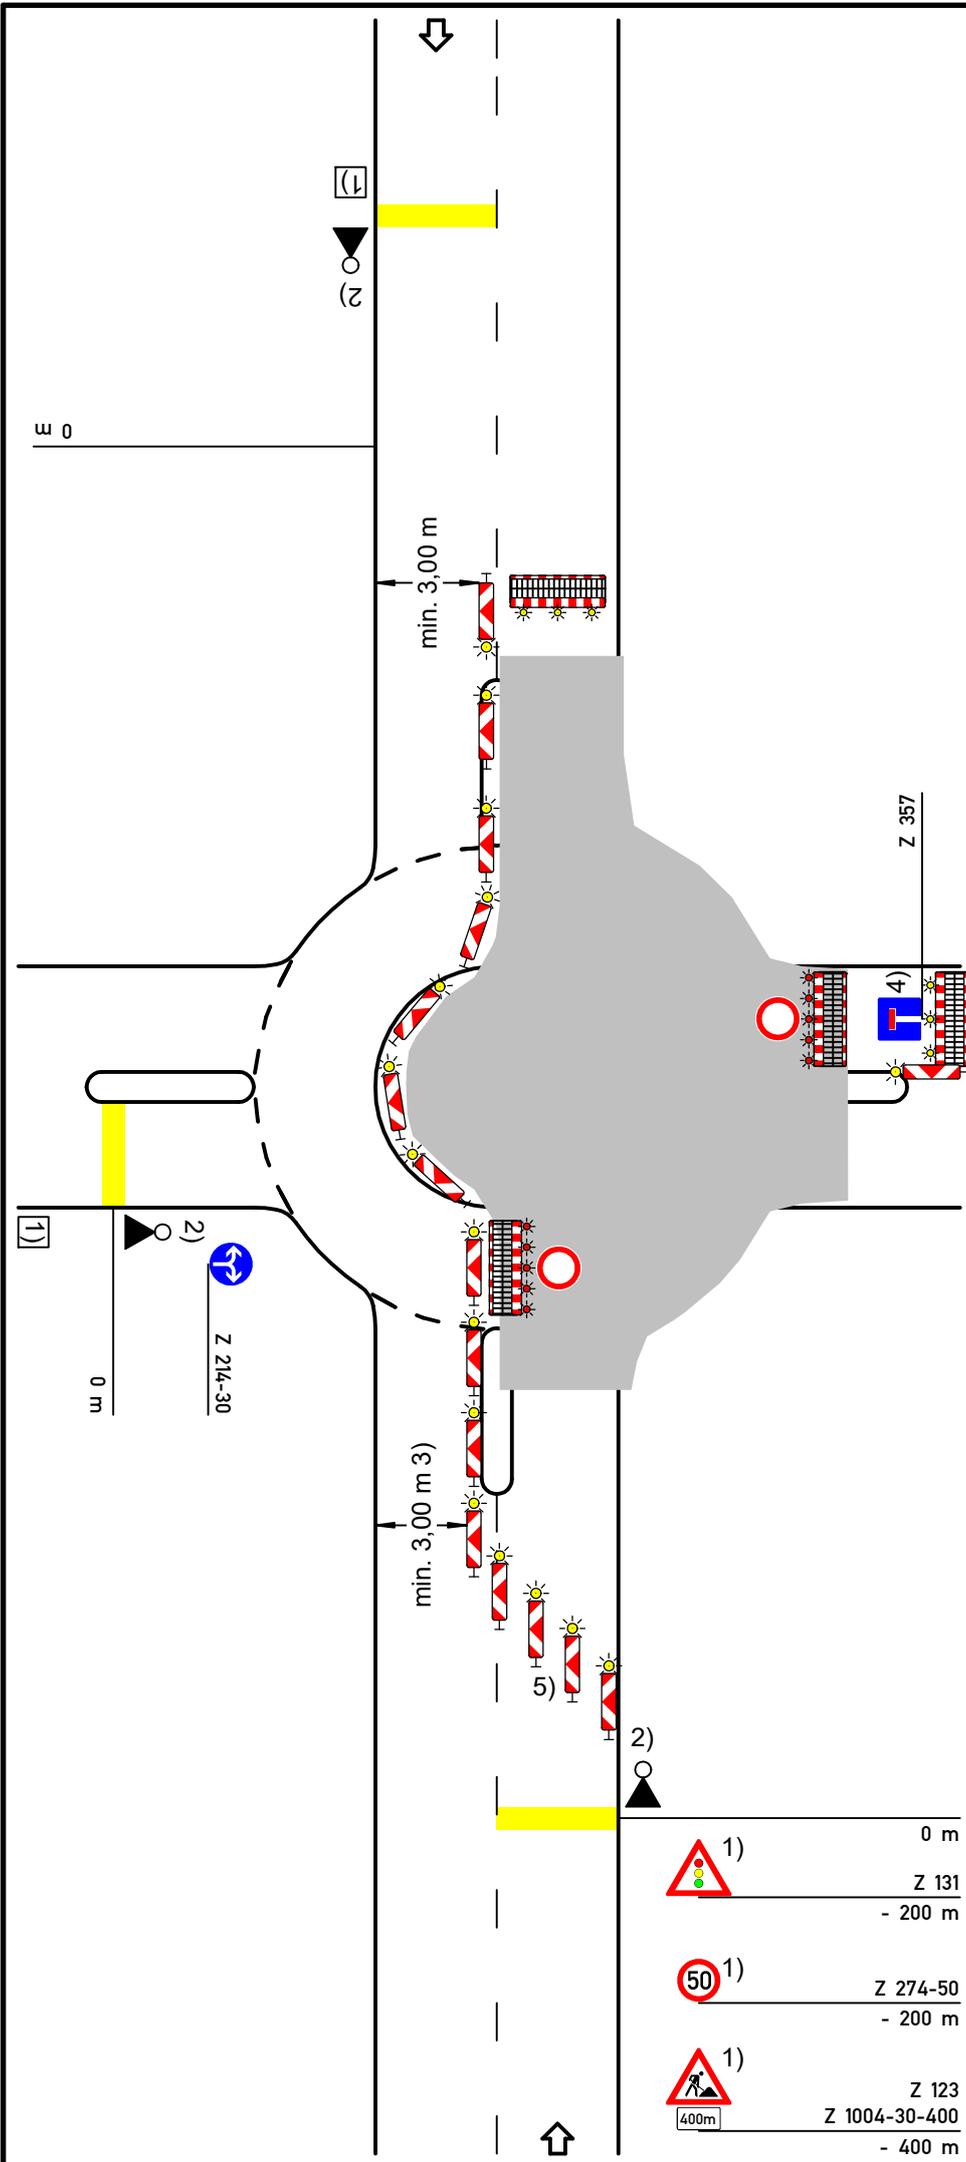

- 1) Z 131 - 200 m
- 1) Z 274-50 - 200 m
- 1) Z 123 Z 1004-30-400 - 400 m

Projekt Nr.:	Plan Nr.:
Auftraggeber:	
Baumaßnahme:	
Baubeginn:	Bauende: