

# Regelplan C II / 8



Arbeitsstelle kürzerer Dauer  
auf zweistreifiger Fahrbahn mit  
Kreisverkehr

(nur bei Tageslicht)

## Längsabspernung

durch Leitkegel  
(Höhe min 0,5 m)  
Abstand max. 2 m

- 1) [ ] Behfahrbarkeit mittels  
Schleppkurven geprüft

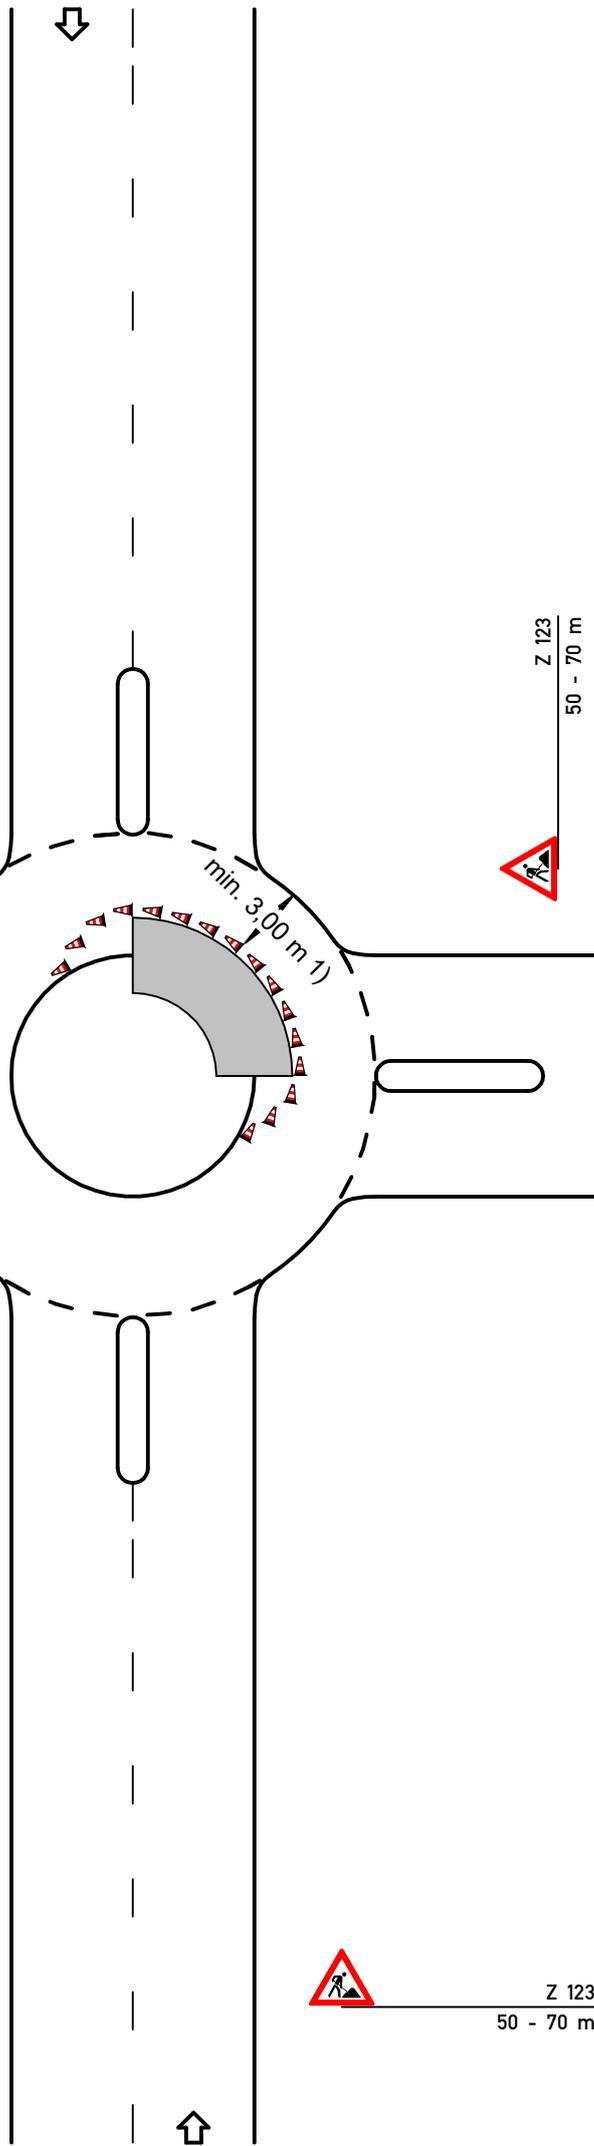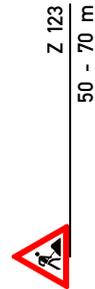

Projekt Nr.:	Plan Nr.:
Auftraggeber:	
Baumaßnahme:	
Baubeginn:	Bauende:

