

Regelplan B II / 5

Zweistreifige Fahrbahn mit
halbseitiger Sperrung und
teilweiser Sperrung eines Gehwegs

Verkehrsregelung durch
Lichtzeichenanlage

Querabspernung

durch doppelseitige Leitbake mit
doppelseitiger gelber Warnleuchte und
Absperrschrankengitter mit
mind. drei doppelseitigen gelben
Warnleuchten

Längsabspernung zum Gehweg

durch Absperrschrankengitter mit
Warnleuchten gemäß RSA Teil B,
2.4.3 Absatz 2

Längsabspernung zur Fahrbahn

durch doppelseitige Leitbaken,
Abstand max. 9 m

Teil B Abschnitt 2.2.5 Absatz 3 ist zu
beachten

1) andere Breiten siehe Teil B,
Abschnitt 2.4.2


2) [] Absperrschrankengitter am
Gehweg gegenüber anstatt
zwischen Arbeitsbereich und
Fahrbahn

[] erforderliche Länge und Lage
gemäß beigefügten Lageplan
geprüft und angeordnet

3) [] Signalzeitenplan
[] Signallageplan
[] Phasenfolgeplan

als Anlage beigefügt und
angeordnet

*möglichst verkehrsabhängige
Schaltung anordnen*

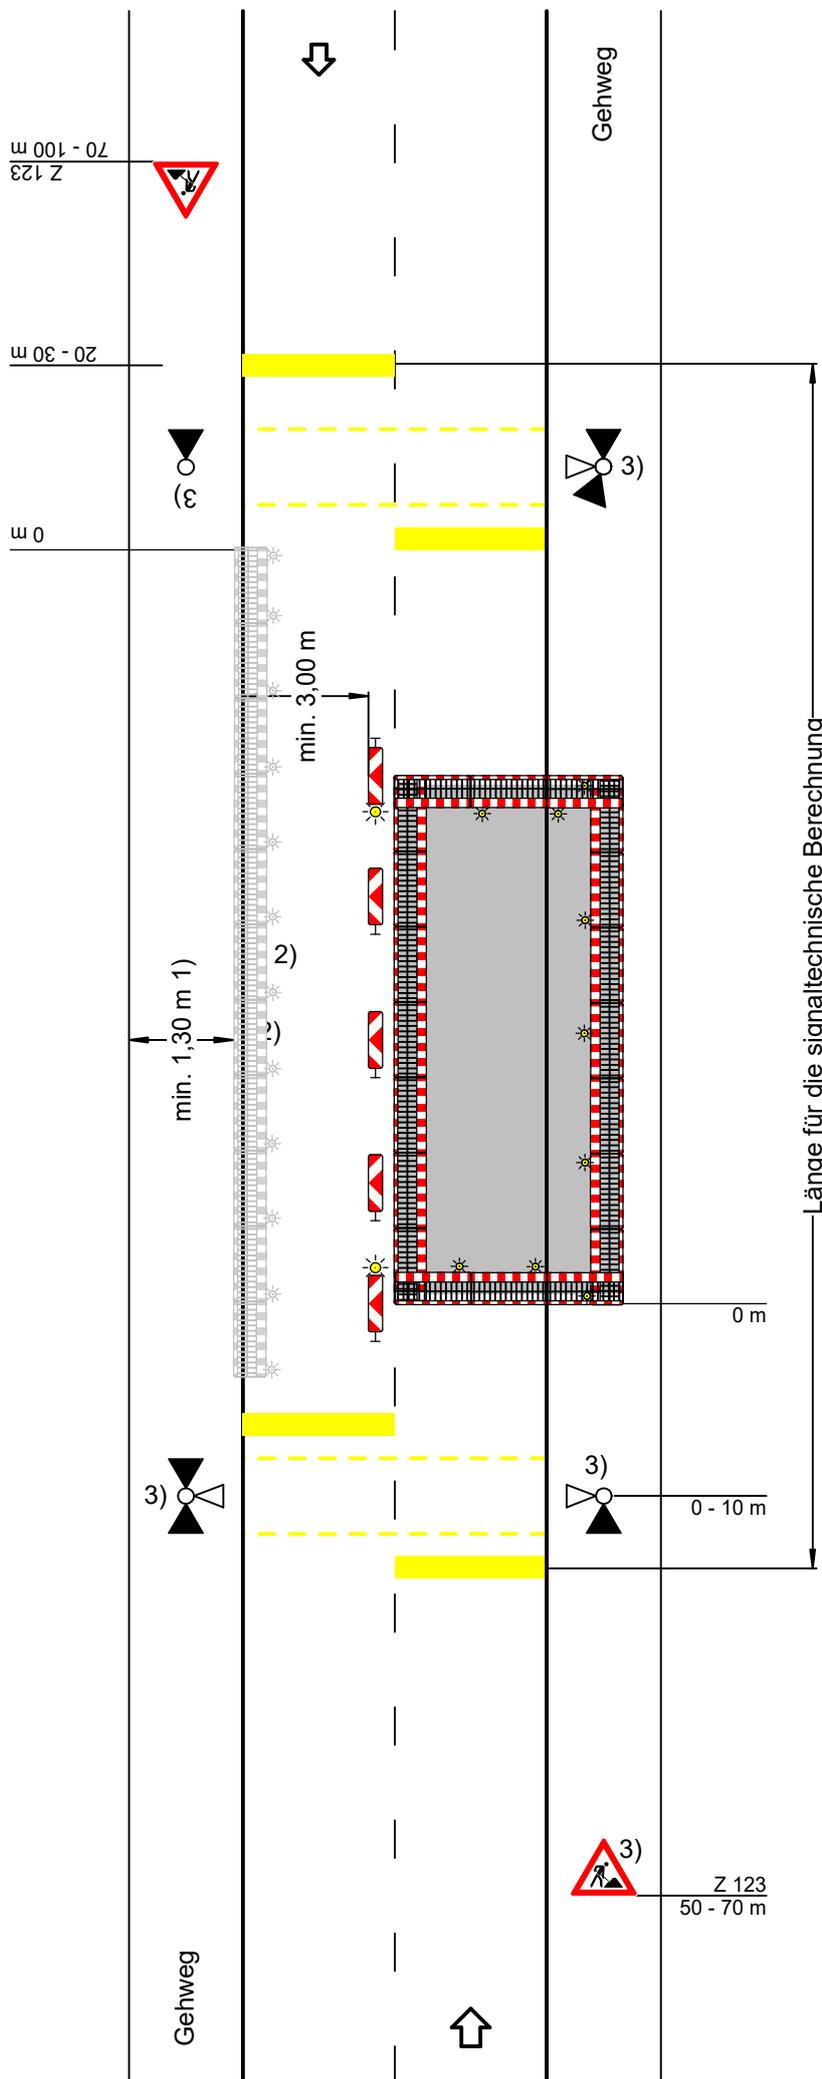

Länge für die signaltechnische Berechnung

Projekt Nr.:	Plan Nr.:
Auftraggeber:	
Baumaßnahme:	
Baubeginn:	Bauende:
	