

# Regelplan C I / 3

Verkehrsführung über  
Behelfsfahrstreifen

## Querabspernung

durch einseitige Leitbaken (mind. 3)  
Verziehungsmaß ca. 1:3  
Abstand quer max. 0,6 m  
einseitige gelbe Warnleuchte auf  
jeder Leitbake

[ ] Statt Leitbaken  
Abspernschranken am Ende der  
Arbeitsstelle angeordnet

## Längsabspernung

durch einseitige Leitbaken  
Abstand max. 12 m

1) Wiederholen bei Arbeitsstellen  
über 1000 m Länge im Abstand  
von 500 m

- 400 m  
Z 1004-30-400  
Z 123



- 200 m  
Z 276




0 m

200 m  
Z 276



20 m  
Z 280

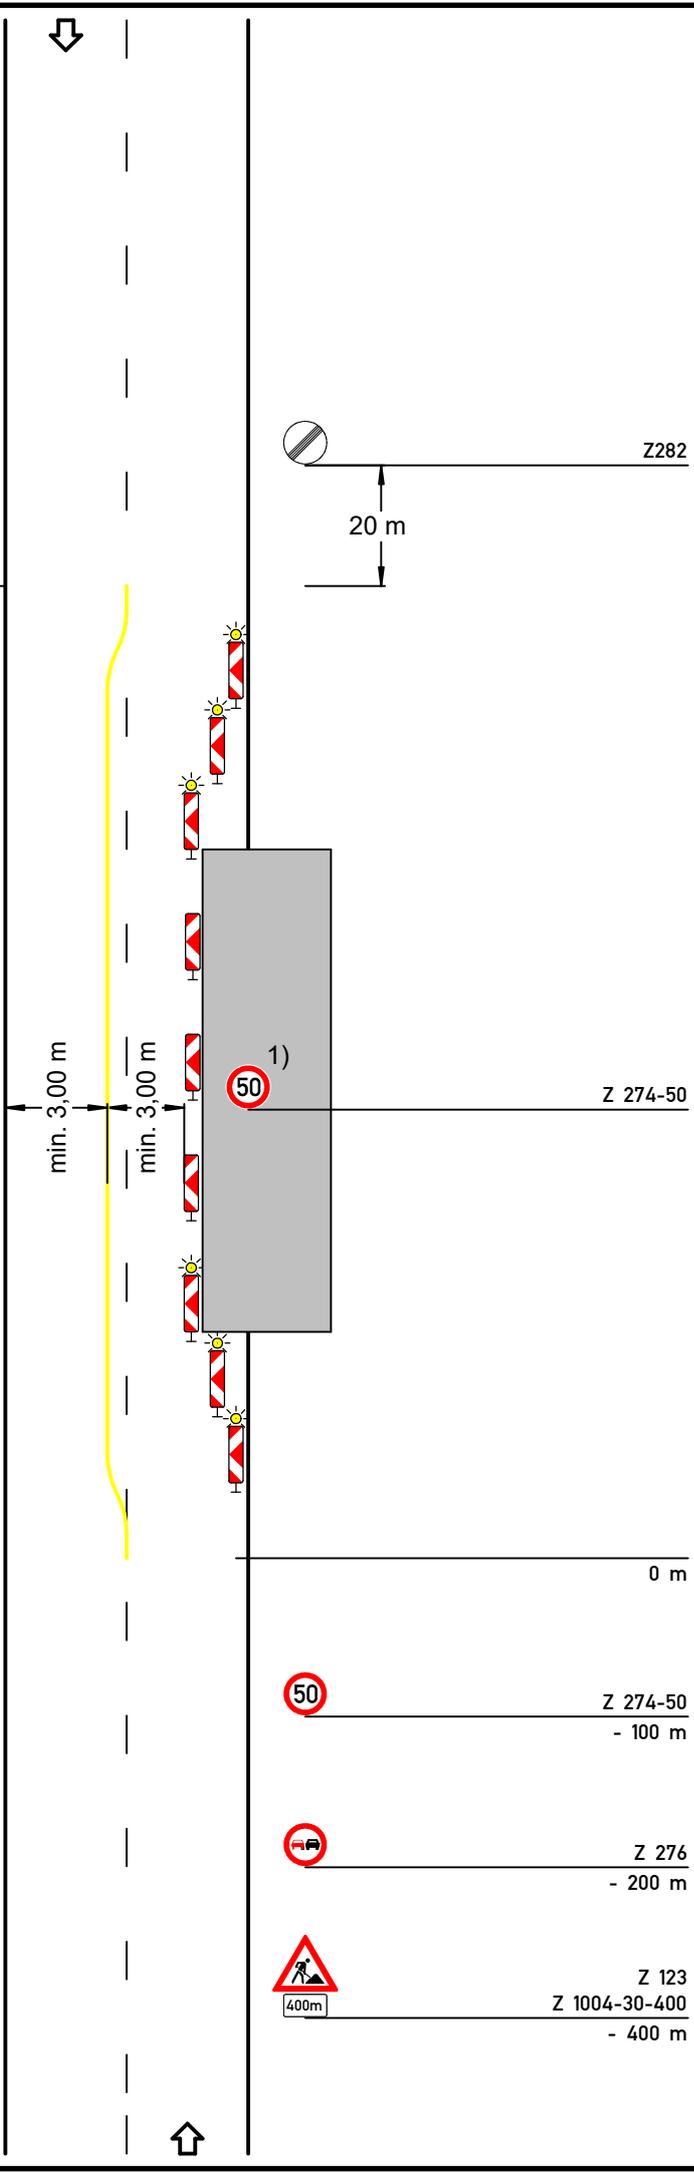

0 m

Z 274-50  
- 100 m

Z 276  
- 200 m

Z 123  
Z 1004-30-400  
- 400 m

Projekt Nr.:	Plan Nr.:
Auftraggeber:	
Baumaßnahme:	
Baubeginn:	Bauende:

