

Regelplan C II / 2

Arbeitsstelle von kürzerer Dauer
mit fahrbarer Absperrtafel

(nur bei Tageslicht)

Querabspernung

durch mind. drei Leitkegel
(Höhe min. 0,5 m)
Abstand quer max. 0,6 m
Verziehungsmaß 1:3

Längsabspernung

durch Leitkegel
(Höhe min. 0,5 m)
Abstand längs max. 12 m

Querabspernung

durch fahrbare Absperrtafel

1) zusätzliche angeordnet:

[] Leitkegel (Höhe min. 0,75 m)
mit gelber Warnleuchte in
blitzender Ausführung

*Nur anzuordnen, wenn die
Absperrtafel nicht aus einer
Entfernung von mindestens
200 m zu erkennen ist (siehe
Teil C, Abschnitt 3 Absatz 5)*

2) Zusätzlich angeordnet:


[] Warnposten

Anordnung nur in Ausnahmefällen

W 007-
007-08-7001 Z
Z 121 Z



W 0

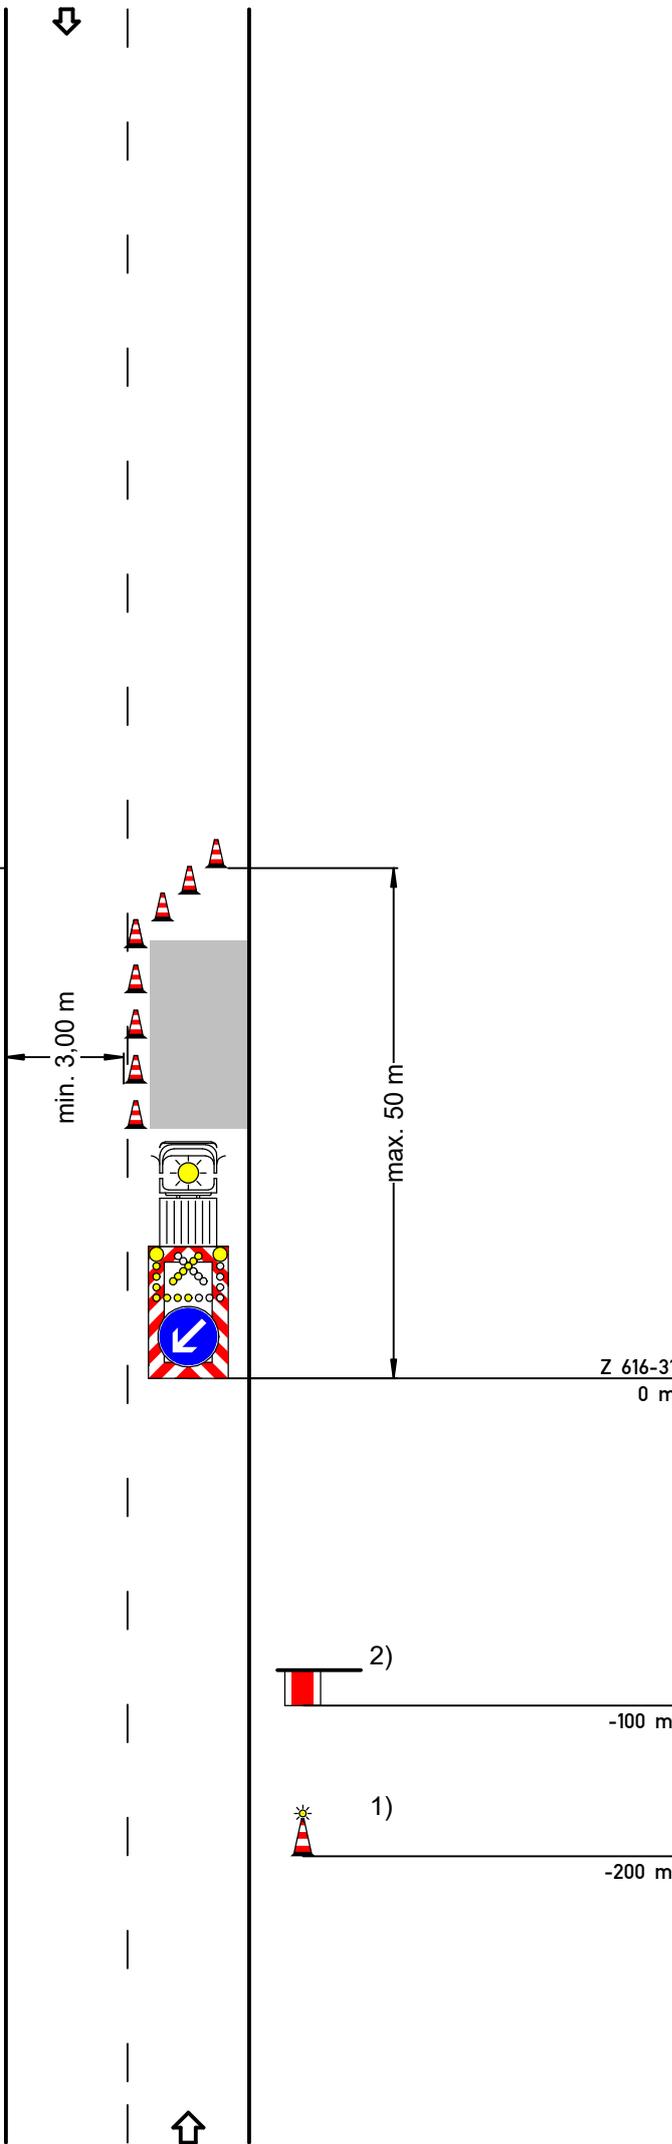

Projekt Nr.:	Plan Nr.:
Auftraggeber:	
Baumaßnahme:	
Baubeginn:	Bauende: