

Regelplan C II / 5

Arbeitsstelle von kürzerer Dauer
dreistreifige Fahrbahn
Sperrung der einstreifigen Richtung

(nur bei Tageslicht)

Querabspernung
durch fahrbare Absperntafel (Z 616)

Querabspernung
durch Leitkegel
(Höhe min. 0,5 m)
Verschwenkungsmaß ca. 1:10
Abstand quer max. 0,6 m

Längsabspernung
durch Leitkegel
(Höhe min 0,5 m)
Abstand max. 6 m

1) Wiederholen bei Arbeits-
stellen über 1000 m Länge im
Abstand von 500 m

ω 007 -
007-03-7001 Z
Z 123



ω 001 -
Z 274-50




ω 0
Z 616

Z 278-50



20 m

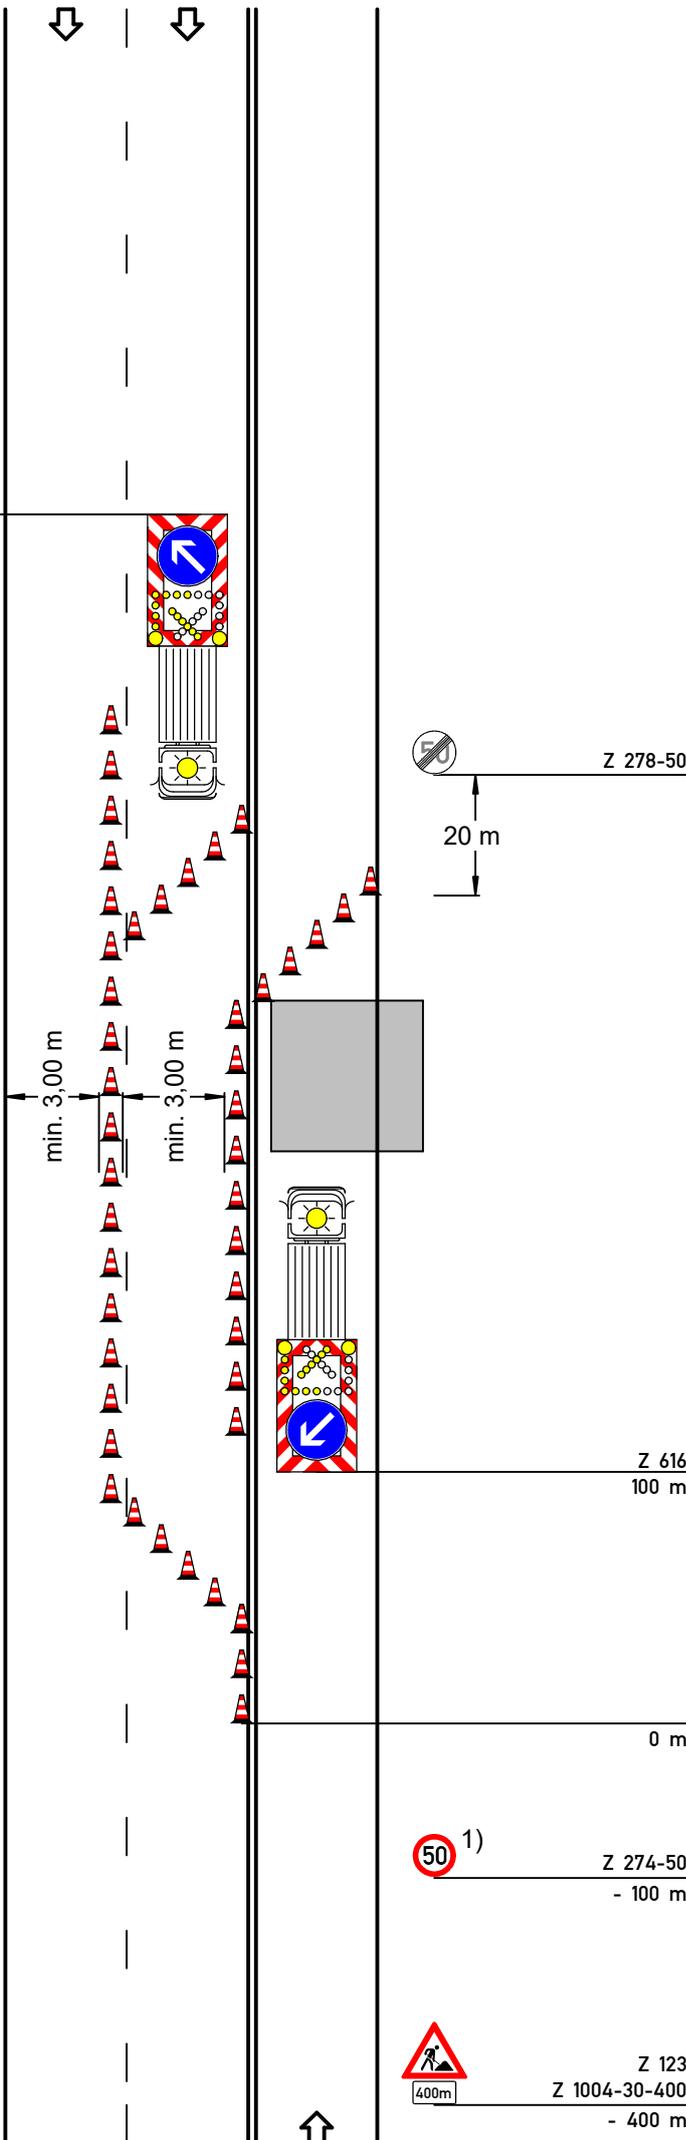

Z 616
100 m

0 m

Z 274-50
- 100 m

Projekt Nr.:	Plan Nr.:
Auftraggeber:	
Baumaßnahme:	
Baubeginn:	Bauende:



Z 123
Z 1004-30-400
- 400 m

